

1.) Die 1. Änderung der Planunterlage entspricht dem Inhalt des Liegenschaftskatasters und weist die baulichen Anlagen sowie Straßen, Plätze und Wege vollständig nach (Stand vom 8.6.73). Sie ist inhaltlich der Darstellung der Grenzen und der baulichen Anlagen geometrisch einwandfrei.

Die Übertragbarkeit der neu zu bildenden Grundstücksgrenzen in die Örtlichkeit ist einwandfrei möglich.

Göttingen
Duderstadt, den 8.6.1973

Ges. Unterr.
Vermessungsberater

5.) Die Bekanntmachung der öffentlichen Auslegung, mindestens eine Woche vor der Auslegung mit Angabe von Ort und Dauer und dem Hinweis, daß Bedenken und Anregungen nur während der Auslegungsfrist vorgebracht werden können, erfolgte am 5.3.73 gem. § 2 Abs. 6 BBauG ortsüblich durch Aushang.

Obernfeld, den 10.4.73

Ehrebl...
Gemeindedirektor

8.) Genehmigt gem. § 11 BBauG nach Maßgabe meiner Verfügung vom

Hildesheim, den 31.10.1973

Der Regierungspräsident

Im Auftrag

Geh. u. Verw.

2.) Der Rat der Gemeinde hat die Aufstellung der 1. Änderung des Bebauungsplanes gem. § 2 Abs. 1 BBauG beschlossen am 11.3.73

Obernfeld, den 10.4.73

Ehrebl...
Gemeindedirektor

3.) Die 1. Änderung des Bebauungsplanes wurde im Auftrage der Gemeinde Obernfeld ausgearbeitet durch Bauing. Alois Ehbrecht, 3429 Obernfeld, Nr. 190

GEMEINDE OBERNFELD
LANDKREIS GOTTINGEN

Ehrebl...

4.) Der Rat der Gemeinde Obernfeld hat die 1. Änderung des Bebauungsplanes Nr. 2 gem. § 2 Abs. 1 BBauG (zur öffentlichen Auslegung) beschlossen am 11.3.73

Obernfeld, den 10.4.73

GEMEINDE OBERNFELD
LANDKREIS GOTTINGEN

Ehrebl...
Gemeindedirektor

6.) Die öffentliche Auslegung der 1. Änderung des Bebauungsplanes Nr. 2 mit Begründung auf die Dauer von mindestens einem Monat erfolgte gem. § 2 Abs. 6 BBauG vom 14.3.73 bis 18.4.73

Obernfeld, den 10.4.73

5.6.
Ehrebl...

7.) Als Satzung vom Rat der Gemeinde Obernfeld auf Grund der §§ 2 Abs. 1 und 10 BBauG vom 23.6.1960 (BGBl. I S. 341) sowie des § 6 NGO vom 4.3.1955 (Nieders. GVBL. Sb. I S. 126) in der jetzt gültigen Fassung beschlossen am 10.05.73

Obernfeld, den 5.6.1973

Ehrebl...
Gemeindedirektor

9.) Der Rat der Gemeinde Obernfeld ist mit den Beschlüsse vom 21.4.1973 in der Genehmigungsverfügung des Herrn Regierungspräsidenten in Hildesheim vom 21.4.1973 eingeführten Auflage beigetreten.



Obernfeld, den

Gemeindedirektor

10.) Die Bekanntmachung der Genehmigung sowie Ort und Dauer der öffentlichen Auslegung dieser 1. Änderung des Bebauungsplanes Nr. 2 mit Begründung erfolgte am 10.12.1973 gem. § 12 BBauG ortsüblich durch Aushang. Nach Ablauf der in der Hauptsatzung vorgesehenen Auslegungsfrist wurde die 1. Änderung des Bebauungsplanes rechtsverbindlich am 13.12.1973

Obernfeld, den 18.12.1973

Ehrebl...
Gemeindedirektor

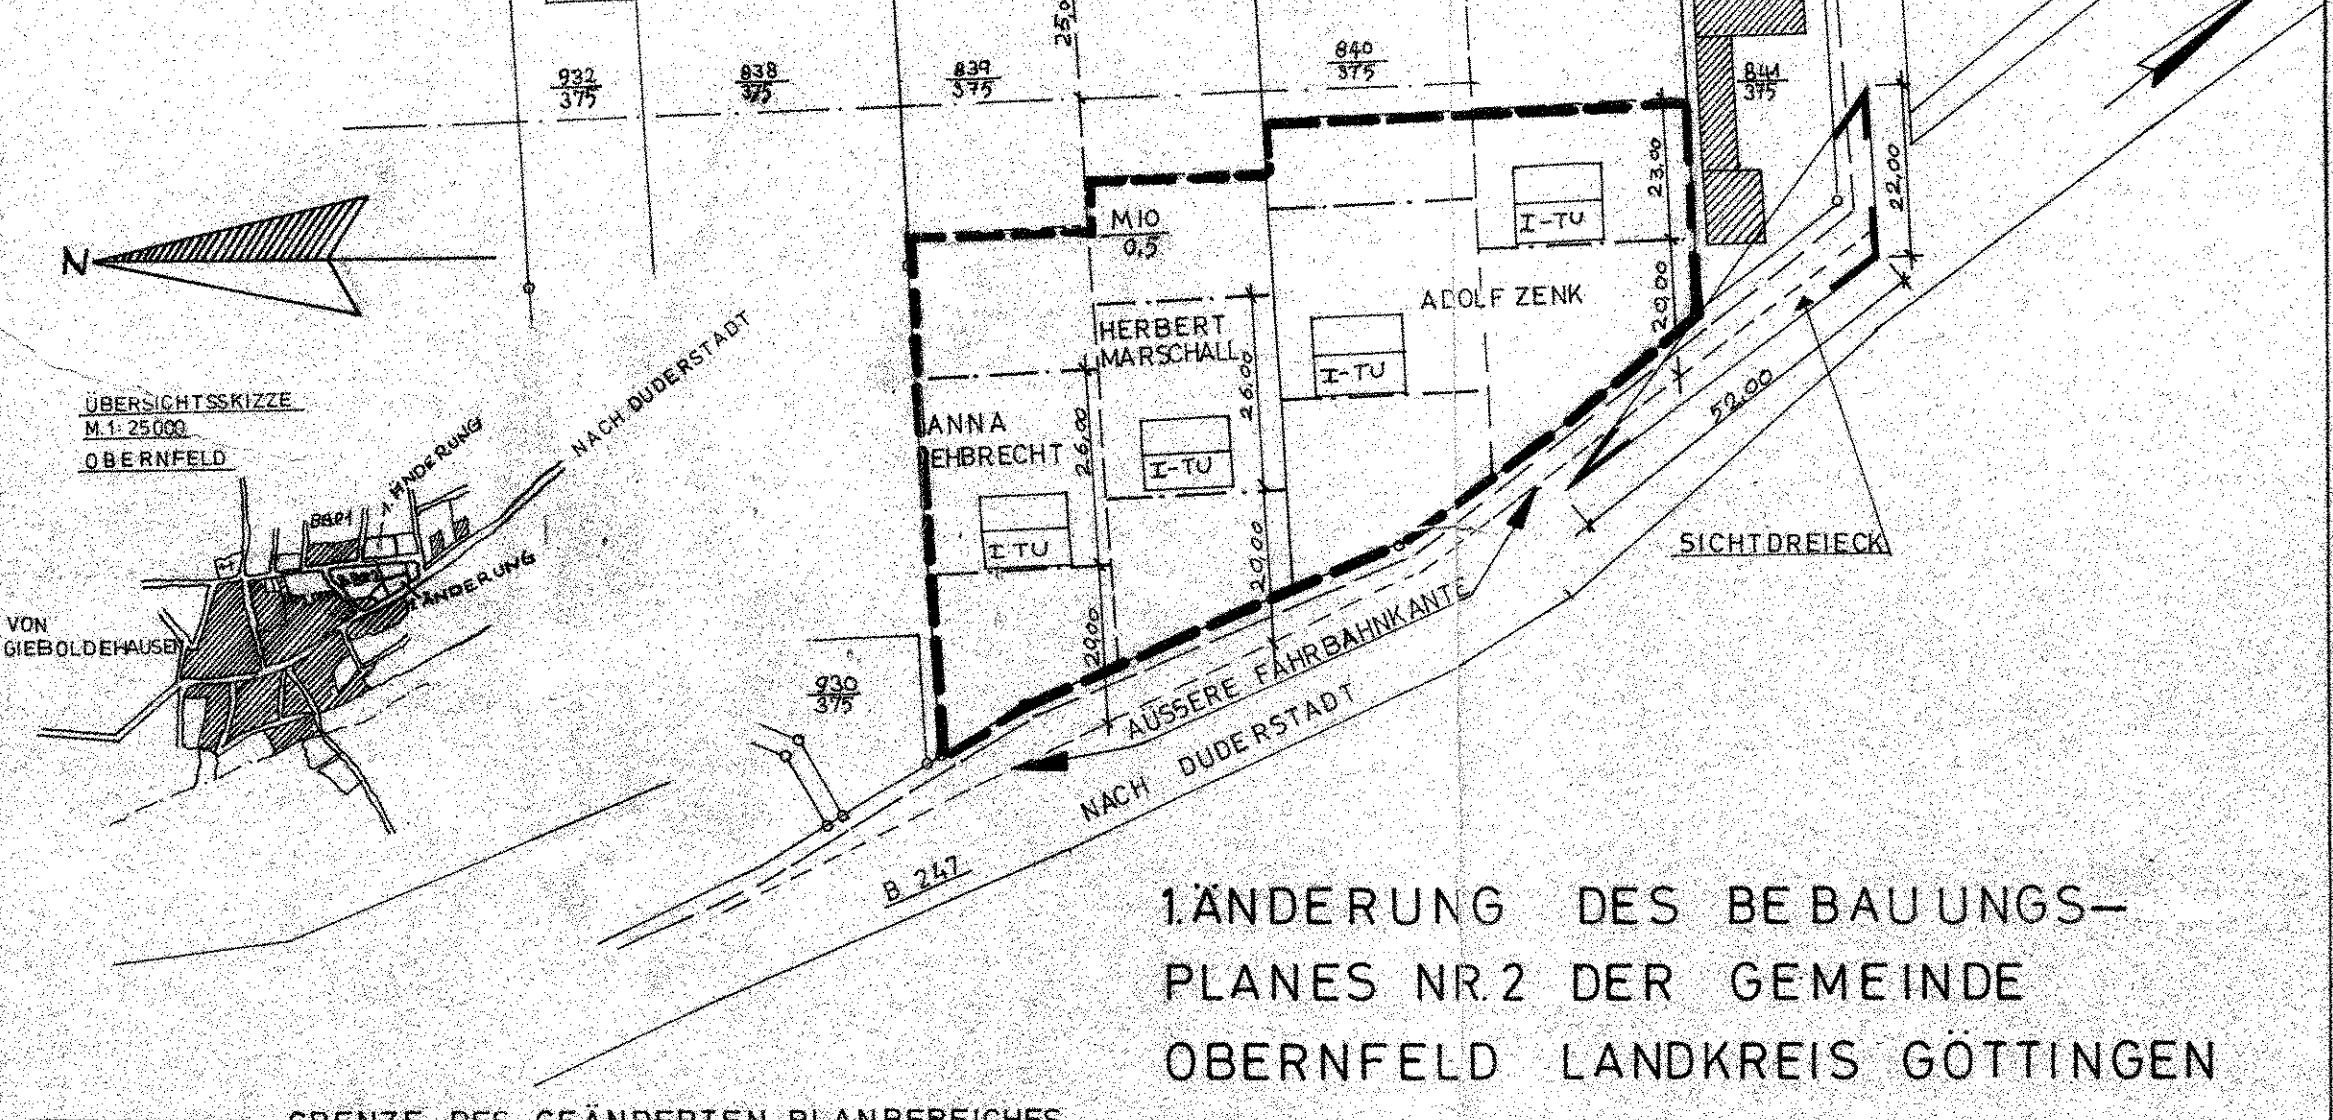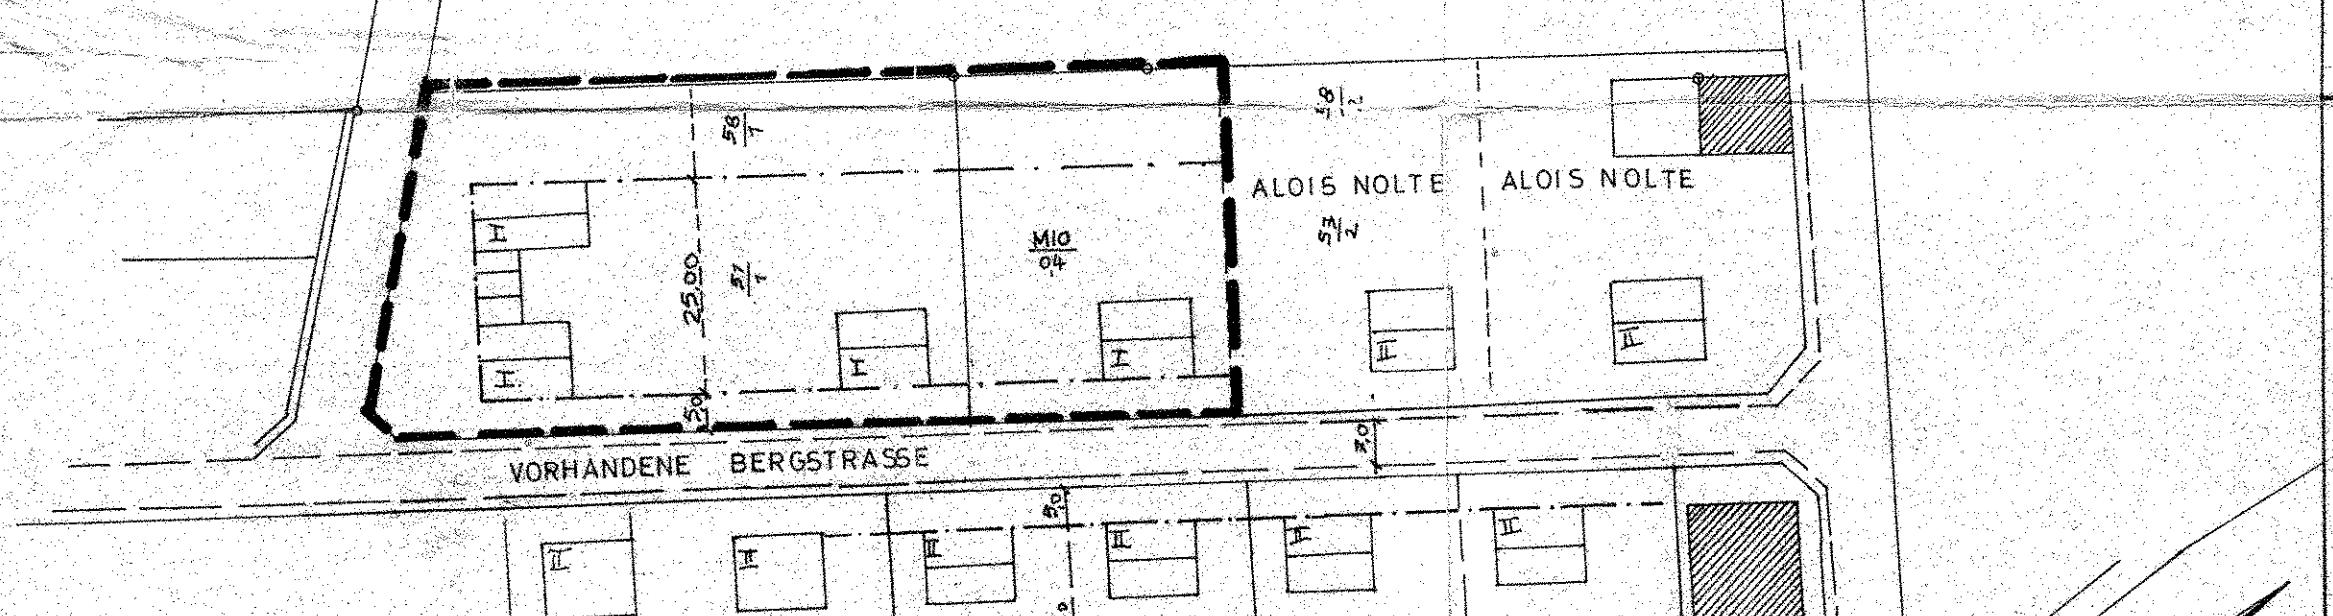

AUFGESTELLT: GIEBOLDEHAUSEN 13.3. 1973