

# Bebauungsplan für die Gemeinde Krebeck, Kreis Duderstadt.

M. 1:1000

### Zeichenerklärung:

- = Grenze des Bauungsplanes
  - = vorhandene Flurstücksgrenzen
  - = neuzubildende Flurstücksgrenzen
  - = zwingende Baulinie
  - = bebaubare Fläche mit seitlicher und rückwärtiger Baugrenze.
  - = geplante Bauten
  - = bereits erstellte Neubauten
  - = vorhandene Altbauten
  - I = eingeschossige Bauweise mit Drempel
  - II = zweigeschossige Bauweise.
- Gemischtes Wohngebiet

Der Plan hat öffentlich ausgelegt  
vom 28. 1. 1962 bis 28. 2. 1962.

gez. Vollmer, (Siegel) gez. Otto,  
Stellvert. Bürgermeister Gemeindedirektor

Vom Rat der Gemeinde Krebeck beschlossen  
am 6. Juni 1962.

gez. Vollmer, (Siegel) gez. Otto,  
Stellvert. Bürgermeister Gemeindedirektor

Die Richtigkeit und Übertragbarkeit  
wird bescheinigt:

Duderstadt, 6. Juni 1962

(Siegel) Katasteramt  
gez. Born

## Bebauungsplan Nr. 1 Genehmigt


gemäß § 11 des Bundesbaugesetzes vom  
23. 6. 1960 (BGBI. I S. 34) nach Maßgabe meiner  
Verfügung vom heutigen Tage IHSB Dud. 153 (1)

Hildesheim, den 29. August 1962

Der Regierungspräsident  
im Auftrage  
gez. Unterschrift.  
(Siegel)

Die Richtigkeit des Genehmigungs-  
vermerkes beglaubigt,  
Der Gemeindedirektor:

Für die Planung:  
**Karl Damm**  
Architekt  
Krebeck  
Kreis Duderstadt

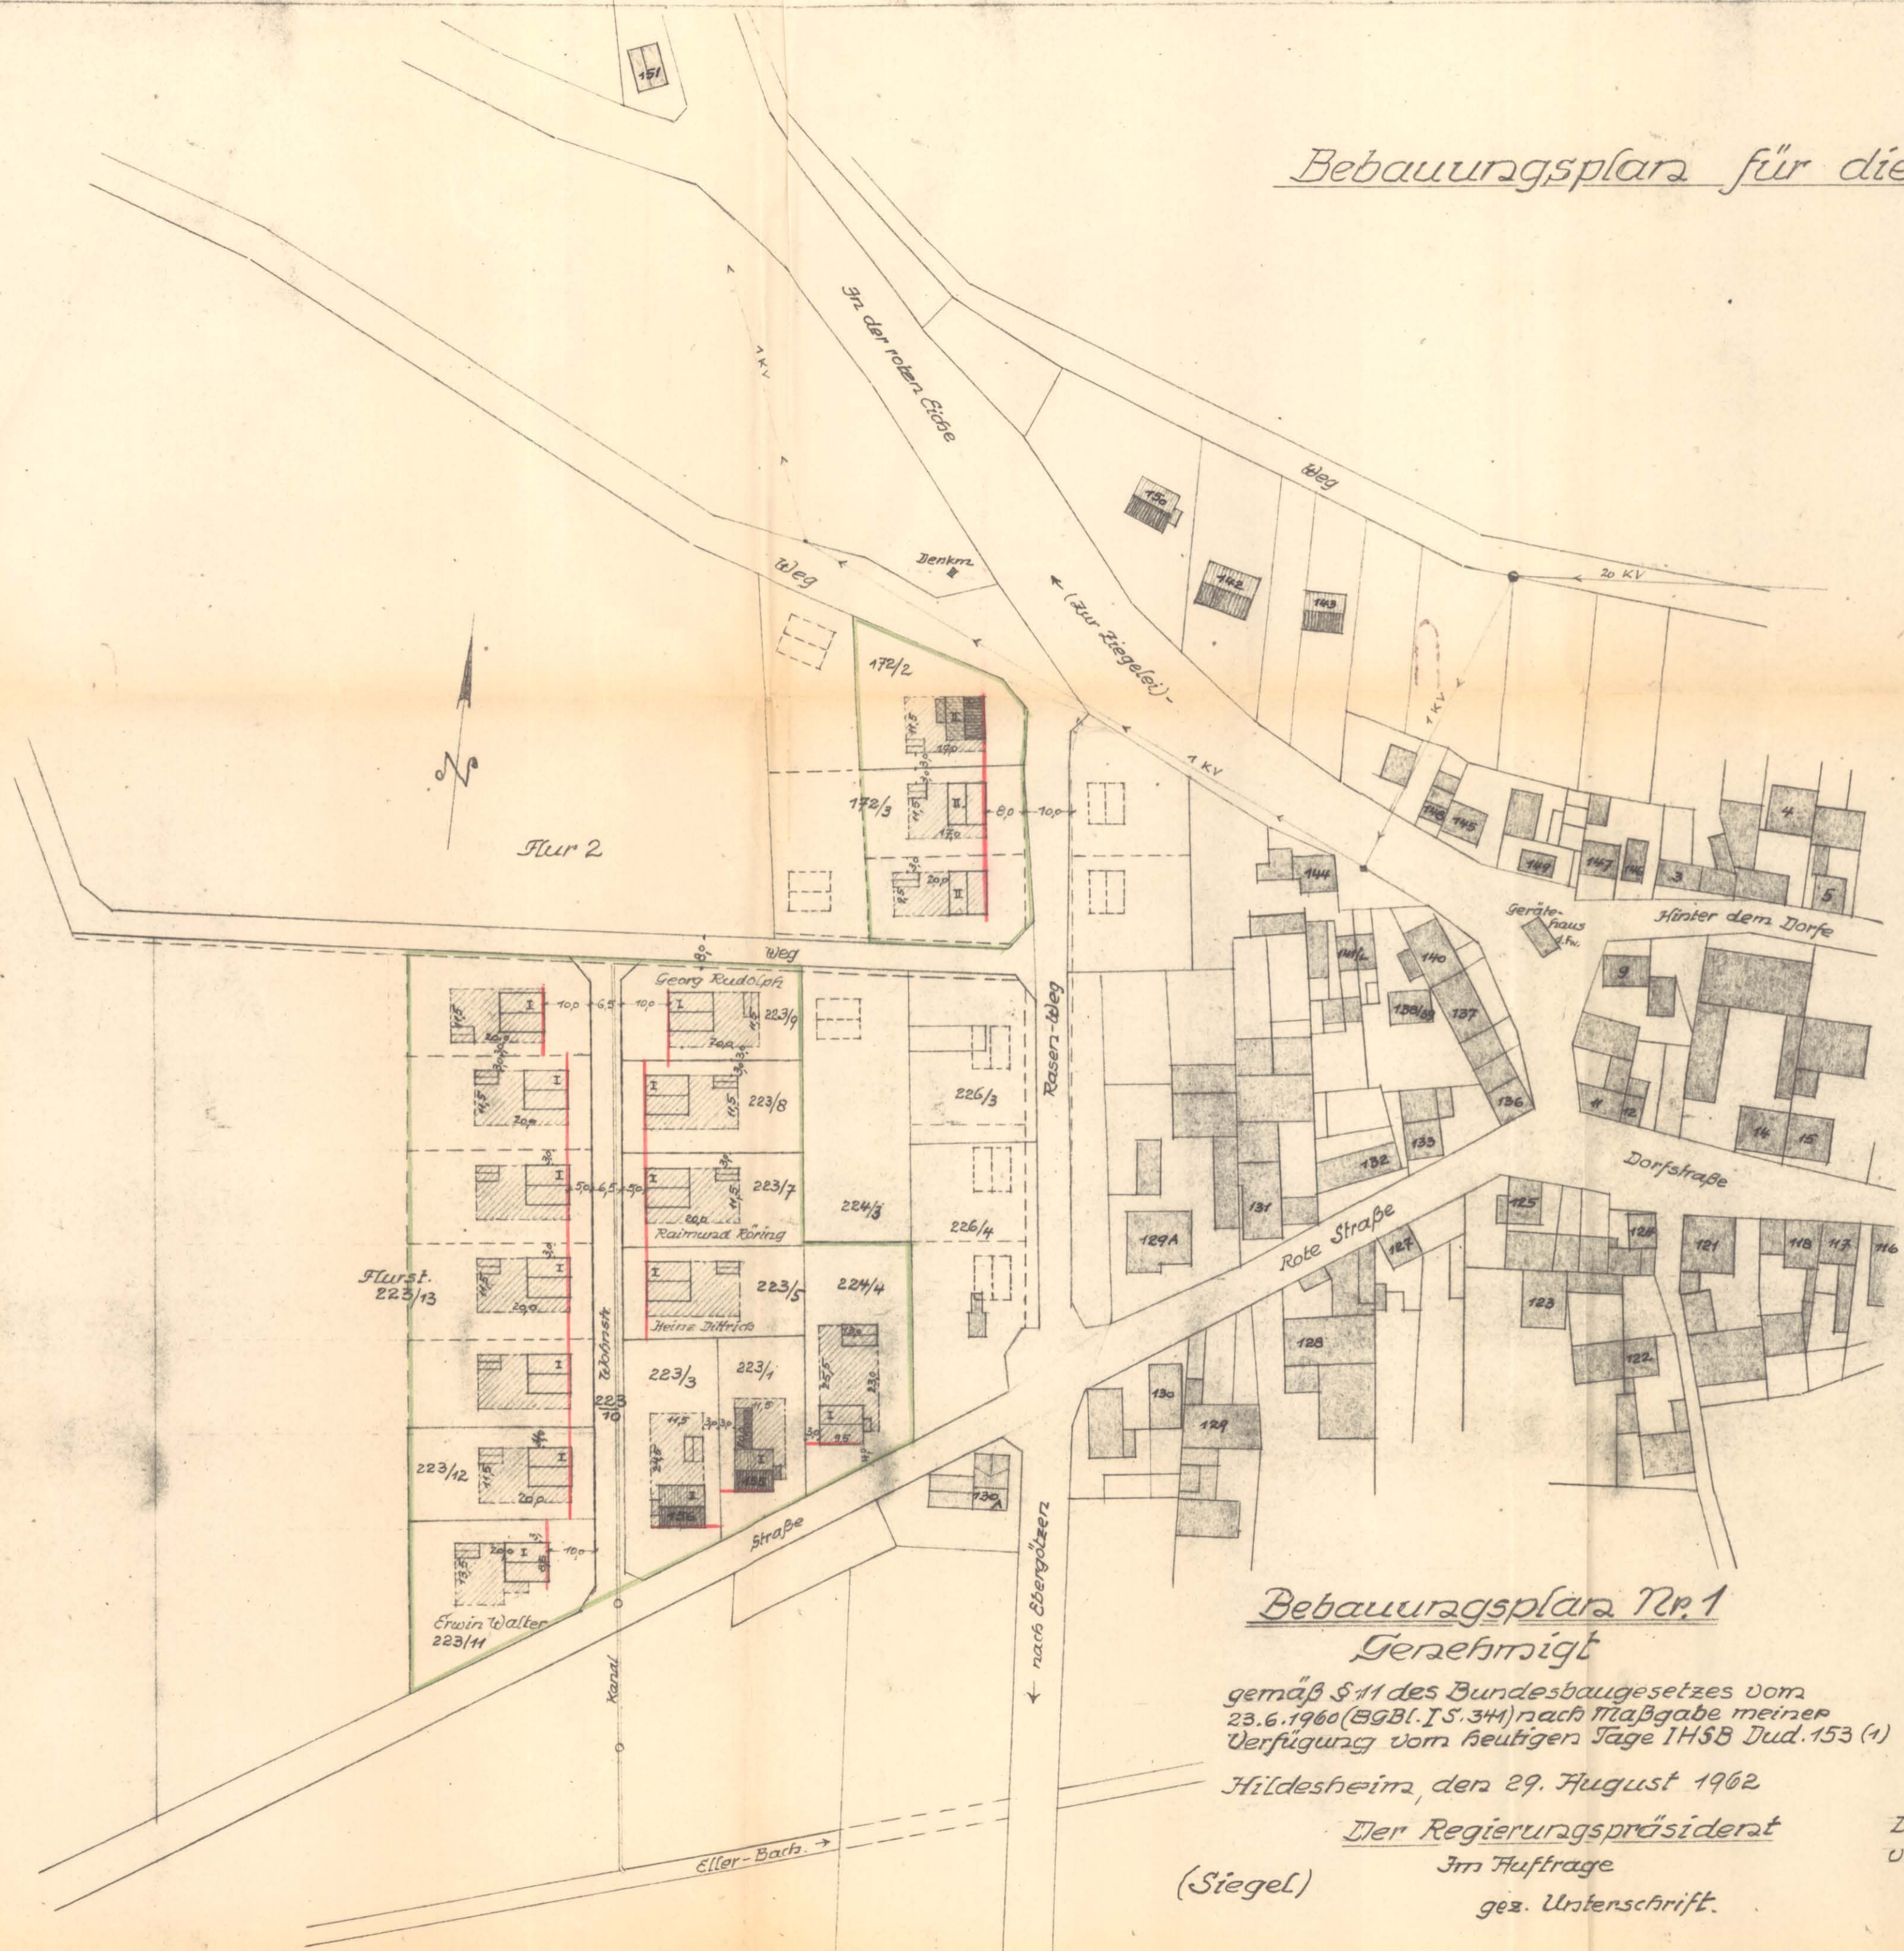



Am 15. September 1962 wurde der genehmigte Bebauungsplan Nr. 1 der Gemeinde Krebeck öffentlich bekannt gegeben und hat vier Wochen bis zum 13. Oktober 1962 öffentlich ausgelegen.

Krebeck, den 13. Oktober 1962



Gemeindedirektor.

*Oll*

Die Gemeinde Krebeck,  
Kreis Duderstadt.

M. 1:1000

Zeichenerklärung:

- = Grenze des Bebauungsplanes
- = vorhandene Flurstücksgrenzen
- = neuzubildende Flurstücksgrenzen
- = zwingende Baulinie
- = bebaubare Fläche mit seitlicher und rückwärtiger Baugrenze.
- = geplante Bauten
- = bereits erstellte Neubauten
- = vorhandene Altbauten
- = eingeschossige Bauweise mit Drempe
- = zweigeschossige Bauweise
- = Gemischtes Wohngebiet

Der Plan hat öffentlich ausgelegen  
vom 28.1.1962 bis 28.2.1962.

*W. Müller*  
Stellvert. Bürgermeister  
Gemeindedirektor  
Vom Rat der Gemeinde Krebeck beschlossen  
am 6. Juni 1962.

*W. Müller*  
Stellvert. Bürgermeister  
Gemeindedirektor  
Die Richtigkeit und Übertragbarkeit  
wird bescheinigt:

Duderstadt 6. JUNI 1962



Für die Planung:

**Karl Damm**  
Architekt  
Krebeck  
über Duderstadt

**Bebauungsplan Nr. 1**  
**Genehmigt**

gem. § 11 des Bundesbaugesetzes vom 23. 6. 1960 (BGBl. I S. 341) nach Maßgabe meiner Verfügung vom heutigen Tage IHSB. Divd. 15.3 (1).  
Hildesheim, den 11. August 1962

