


Bebauungsgebiet II "Kopfenblock/Bergstraße"

Genehmigt
gem § 11 des Bundesbaugesetzes vom
23.06.1960 (BGBl. I S. 341) nach
Massgabe meiner Verfügung vom
heutigen Tage 4.20.3(2)
Hildesheim, den 26. Oktober 1965
Der Regierungspräsident
Haupt im Auftrag
Unterschrift

BEBAUUNGSPLAN NR. 2 FÜR OBERNFELD

M. 1:1000

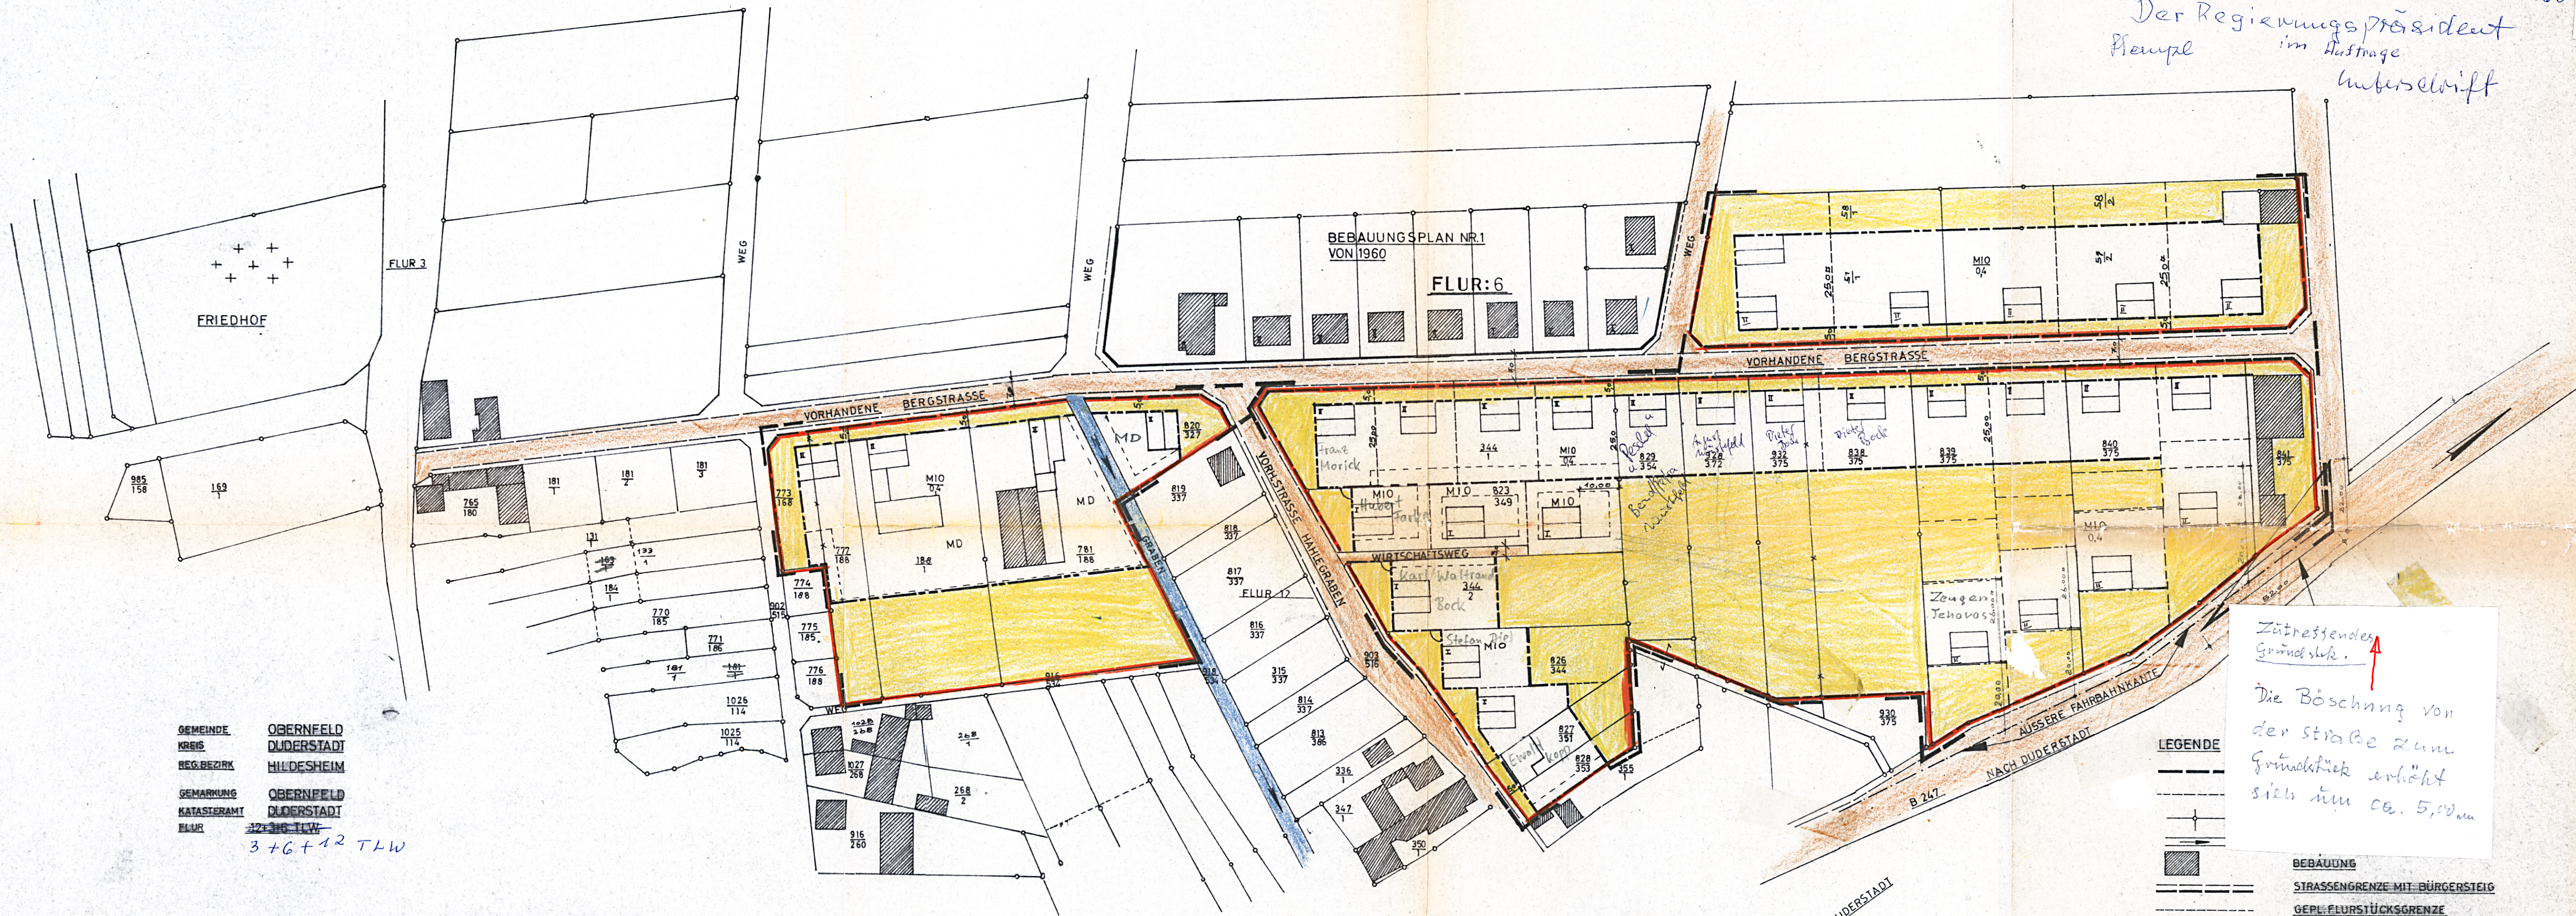

GEMEINDE OBERNFELD
KREIS DUDERSTADT
REG. BEZIRK HILDESHEIM
GEMEINSCHAFT OBERNFELD
KATASTERAMT DUDERSTADT
FLUR 3+6+12 TLW

GARAGEN DÜRFEN INNERHALB DER
ÜBERBAUBAREN FLÄCHEN AUF DIE
GRENZE GEBAUT WERDEN

DIE DARSTELLUNG VON VERSORGUNGSLEITUNGEN
SOWIE DIE PROJEKTIERUNG DER AUSBAU DER
STRASSEN ERFOLGT IM SONDERPLAN

DIE ZENTIMETER DER ABSTECCKUNGSMASSE
SIND ORTLICH BEI DER ABSTECCKUNG
ZU ERMITTELN

DIE RICHTIGKEIT DER PLANUNGSUNTERLAGE
IN VERMESSUNGSTECHNISCHER HINSICHT
WIRD HIERMIT BESCHEINIGT
Duderstadt 27.08.65

Hauptl. Unterschrift

ORTSPLANER:
Alois Ehbredt
Architekt u. Bauplaner
342 Duderstadt
ALOIS EHBREDT ARCHITEKT

ENTWURF BESCHLOSSEN

AM 17.03. 1965

BÜRGERMEISTER + GEMEINDEDIREKTOR:

ENTWURF MIT BEGRÜNDUNG

HAT GEM. § 2 ABS. 6

ÖFFENTLICH AUSGELEGEN

IN DER ZEIT VOM 18.04. BIS 18.05. 65

BÜRGERMEISTER + GEMEINDEDIREKTOR:

Hauptl. Unterschrift
gez. W. Lafelle


LEGENDE

- BEBAUUNG
- STRASSEN- UND GEGENSTRASSEN
- GEPL. FLURSTÜCKSGRENZE
- AUFZUBEHENDEN FLURSTÜCKSGRENZE
- STELLUNG DER WOHNHAUSER MIT ZAHL DER VOLLGESCHOSSE
- ORTSSTRASSE
- MISCHGEBIET
- ZAHL DER VOLLGESCHOSSE
- GESCHOSSFLÄCHENZAHL
- DORFGEBIET
- PRIVATE FREIPLÄCHE
- ENTFALLT
- BAULINIE
- BAUGRENZE
- OFFENE BAUWEISE

Zutreffender Grundstück.
Die Böschung von der Straße zum Grundstück erhöht sich um ca. 5,00m

ÜBERSICHTSSKIZZE

M. 1:25.000

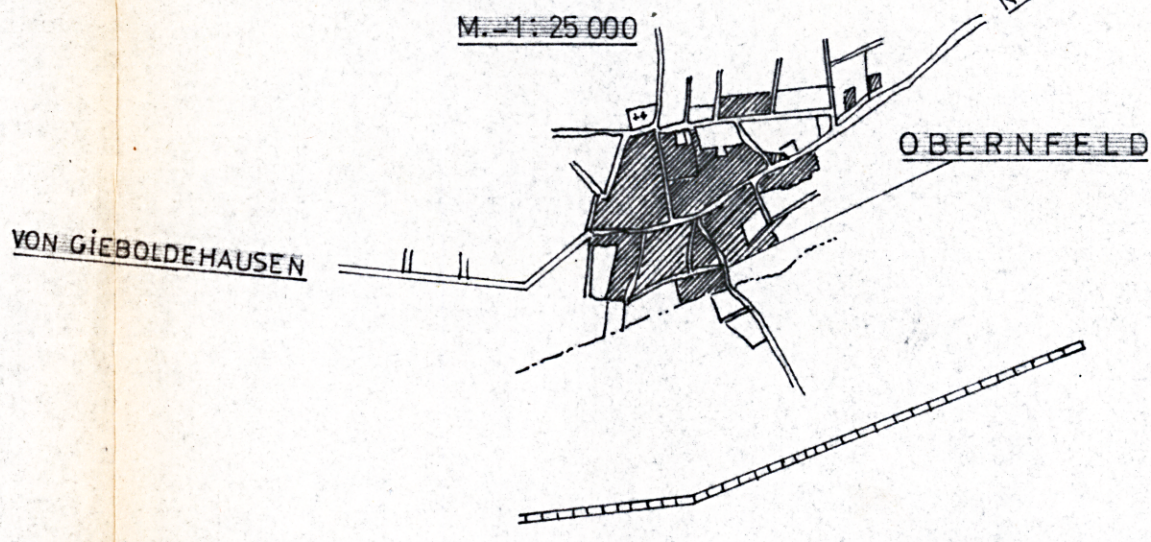

ENTWURFS-BEARBEITUNG — OBERNFELD: IM/MARZ 1965

Dieser Plan wurde in der Gemeinderatssitzung
am 24.05.1965 als Satzung gemäss § 10 des
B. BauG. beschlossen.

stellvert. Bürgerm.
Hauptl. Unterschrift
gez. R. Bock



Bürgerm. u. Gem.-Direktor
Hauptl. Unterschrift
gez. W. Lafelle

Hauptl. Unterschrift
gez. W. Lafelle

